



アテナ新津店

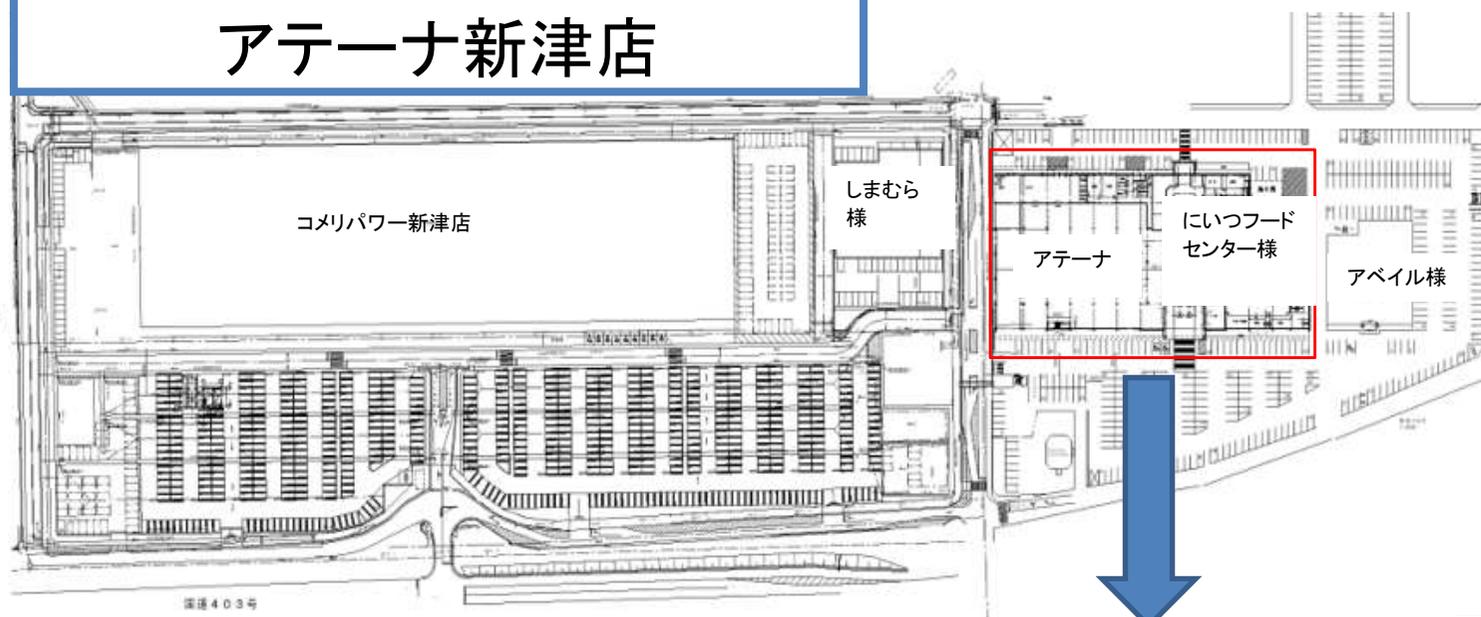

■所在地	新潟県新潟市秋葉区新津字山谷南4570-3 (アテナ新津店)
■延床面積	約922.38坪
■売場面積	約830.66坪
■用途地域	第2種住居地域
■設備	上下水道、ガス空調、高圧受電
■条件	応相談
■契約形態	定期建物賃貸借
■開店日	2003年3月20日
■契約期間	応相談
■敷金	賃料の6か月分
■その他	共用部維持管理費実費精算

ご案内場所

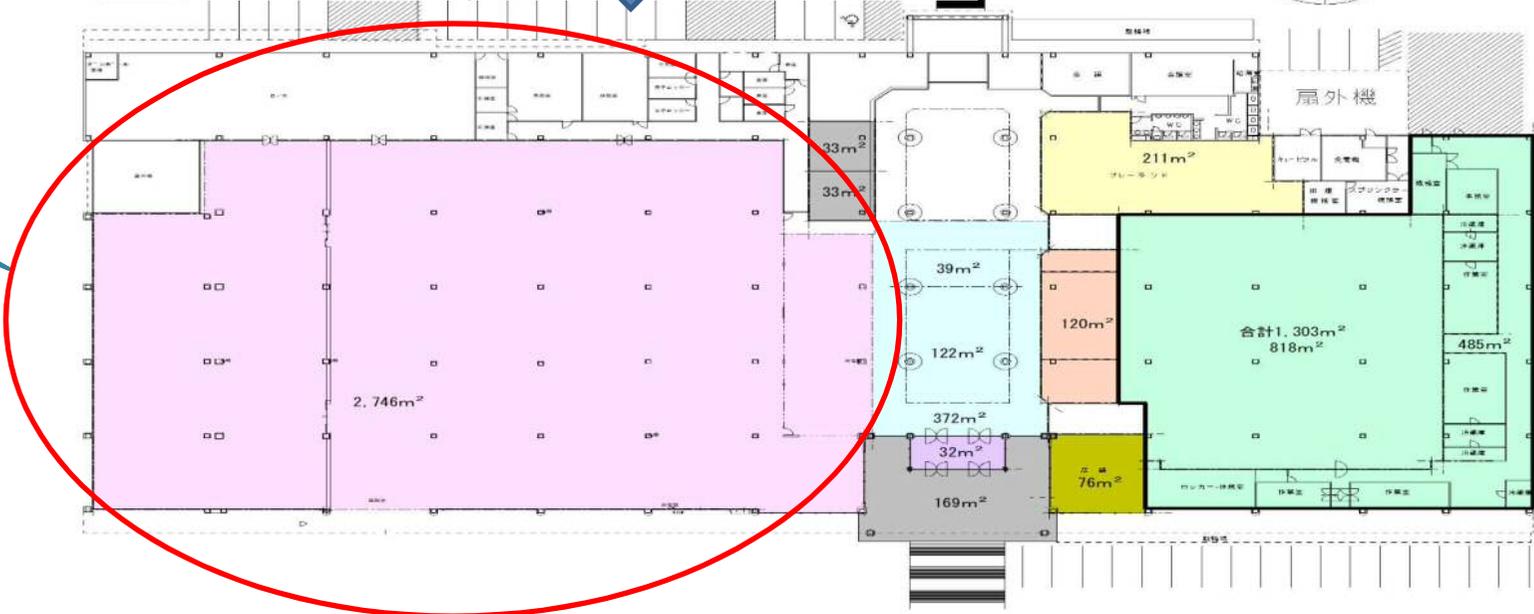

お問合せ先
 〒950-1492
 新潟市南区清水4501-1
 株式会社コメリ
 開発建設本部
 リーシンググループ
 TEL:025-371-4147
 FAX:025-371-4430