


パワー角館店

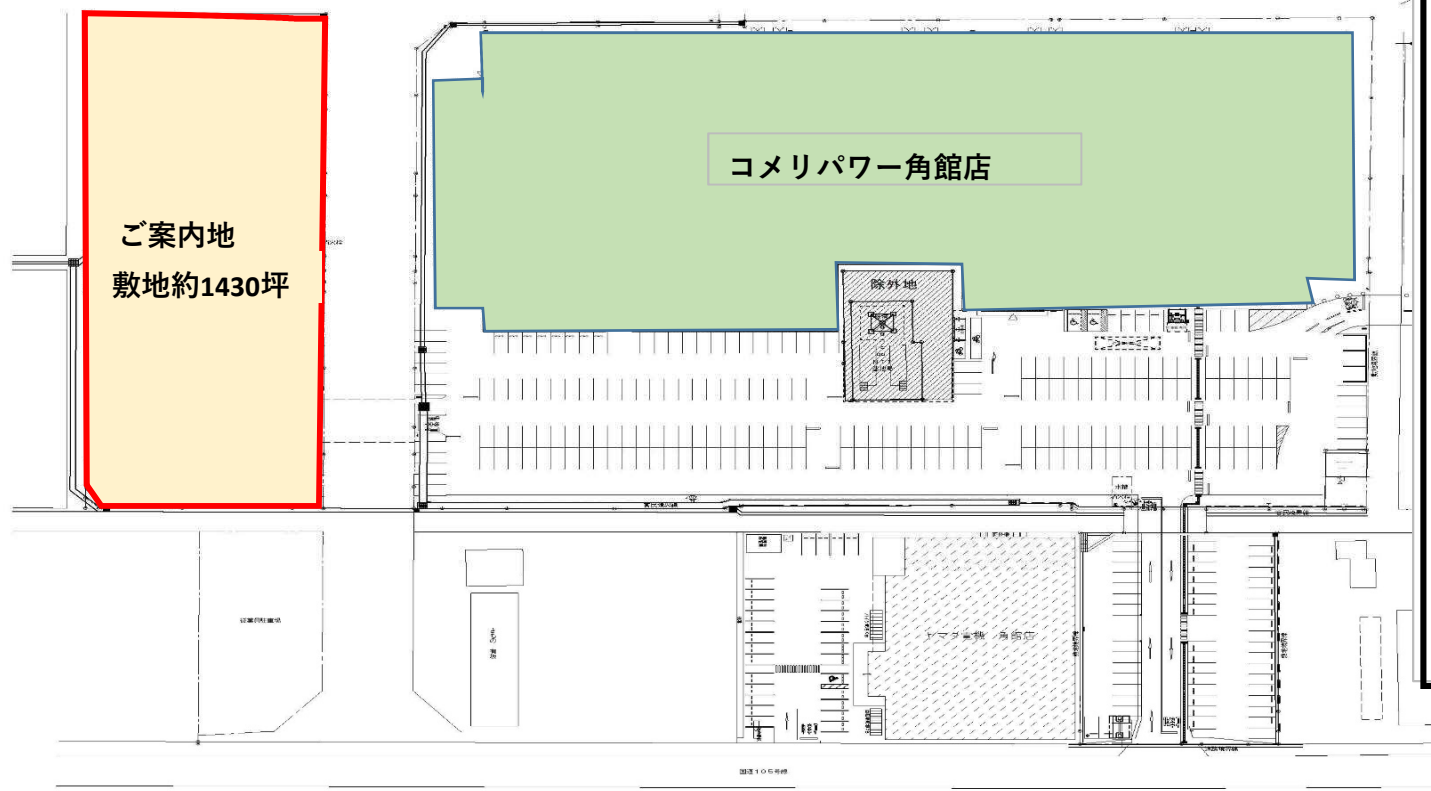

- 所在地 秋田県仙北市角館町上菅沢384
(パワー角館店敷地内)
- 敷地面積 約6,316.64坪
- 契約面積 応相談
- 用途地域 準工業、第2種住居
- 設備 下水道、ガス空調、高圧受電
- 条件 応相談
※引渡しから50%、
開店から100%
- 契約形態 事業用転借地権設定契約
- 契約期間 応相談
(2026年12月まで可能)
- 敷金 延床面積あたり30,000円
- 中途解約 6か月前文書予告
現状回復の上敷金放棄(代替テナント
紹介の場合は敷金返還)
- その他 共用部維持管理費実費精算

お問合せ先

〒950-1492
新潟市南区清水4501-1
株式会社コメリ
開発建設本部
リーシンググループ
TEL: 025-371-4147
FAX: 025-371-4430