


プロ甲府昭和インター店

■所在地	山梨県甲斐市万才899番地（プロ甲府昭和インター店）
■敷地面積	約2618.66坪
■契約面積	建物 約64坪（応相談）
■用途地域	第1種住居
■契約形態	事業用転借地権設定契約
■契約期間	20年間（相談可）
■賃料	応相談
■敷金	賃料の6か月分

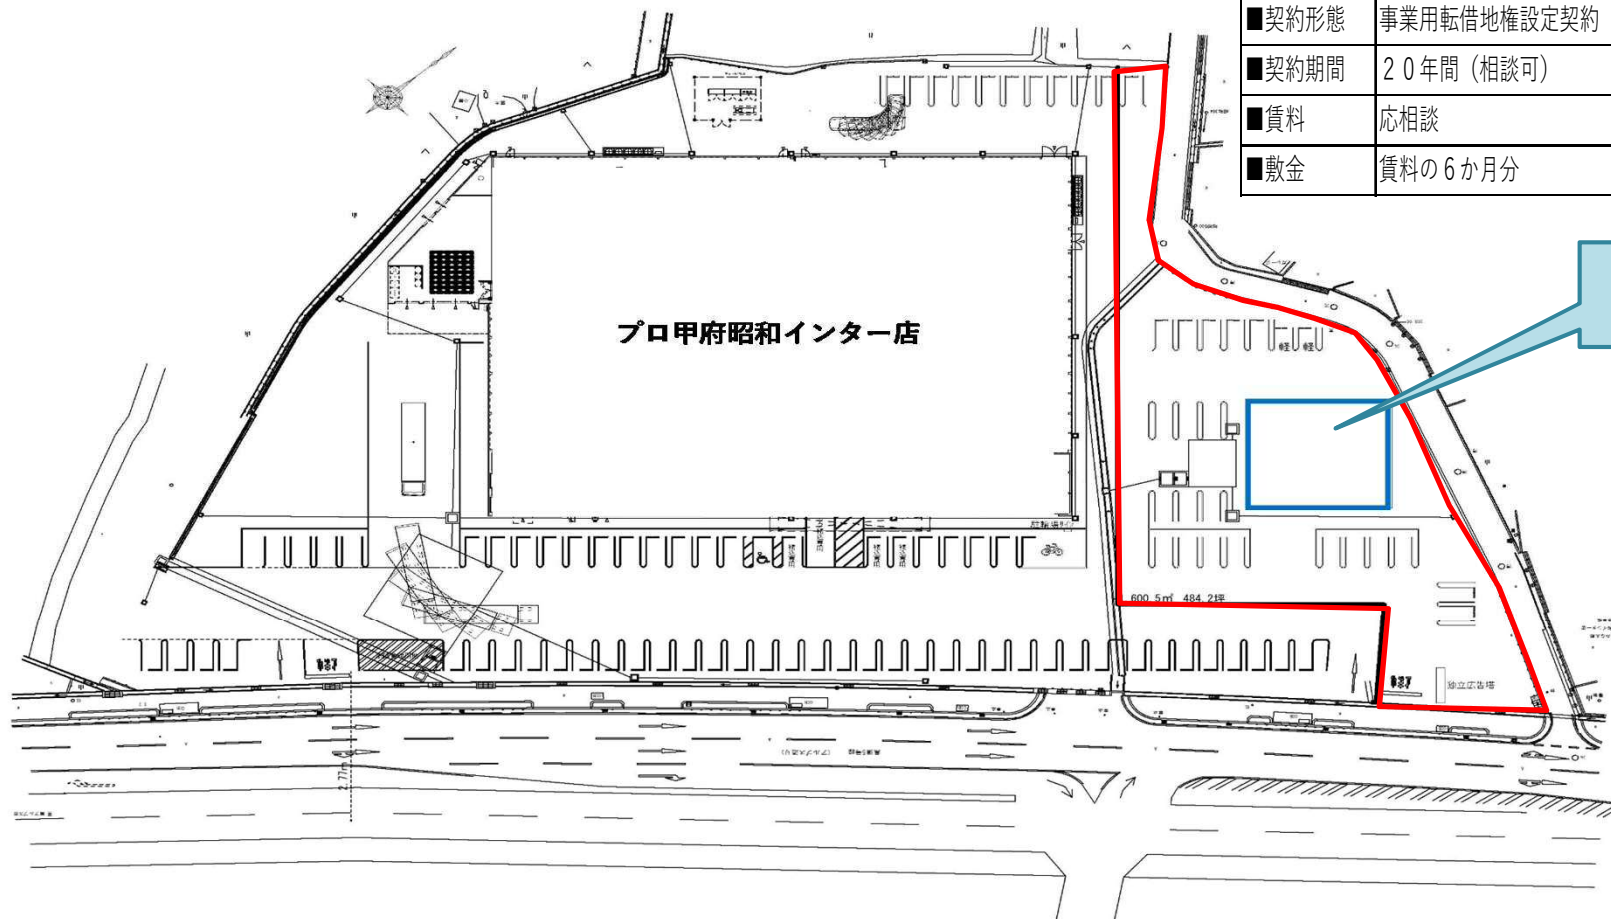

ご案内場所
建物64坪

お問合せ先
〒950-1492
新潟市南区清水4501-1
株式会社コメリ
開発建設本部
リーシンググループ
TEL:025-371-4147
FAX:025-371-4430