


# ハード&グリーン武儀店

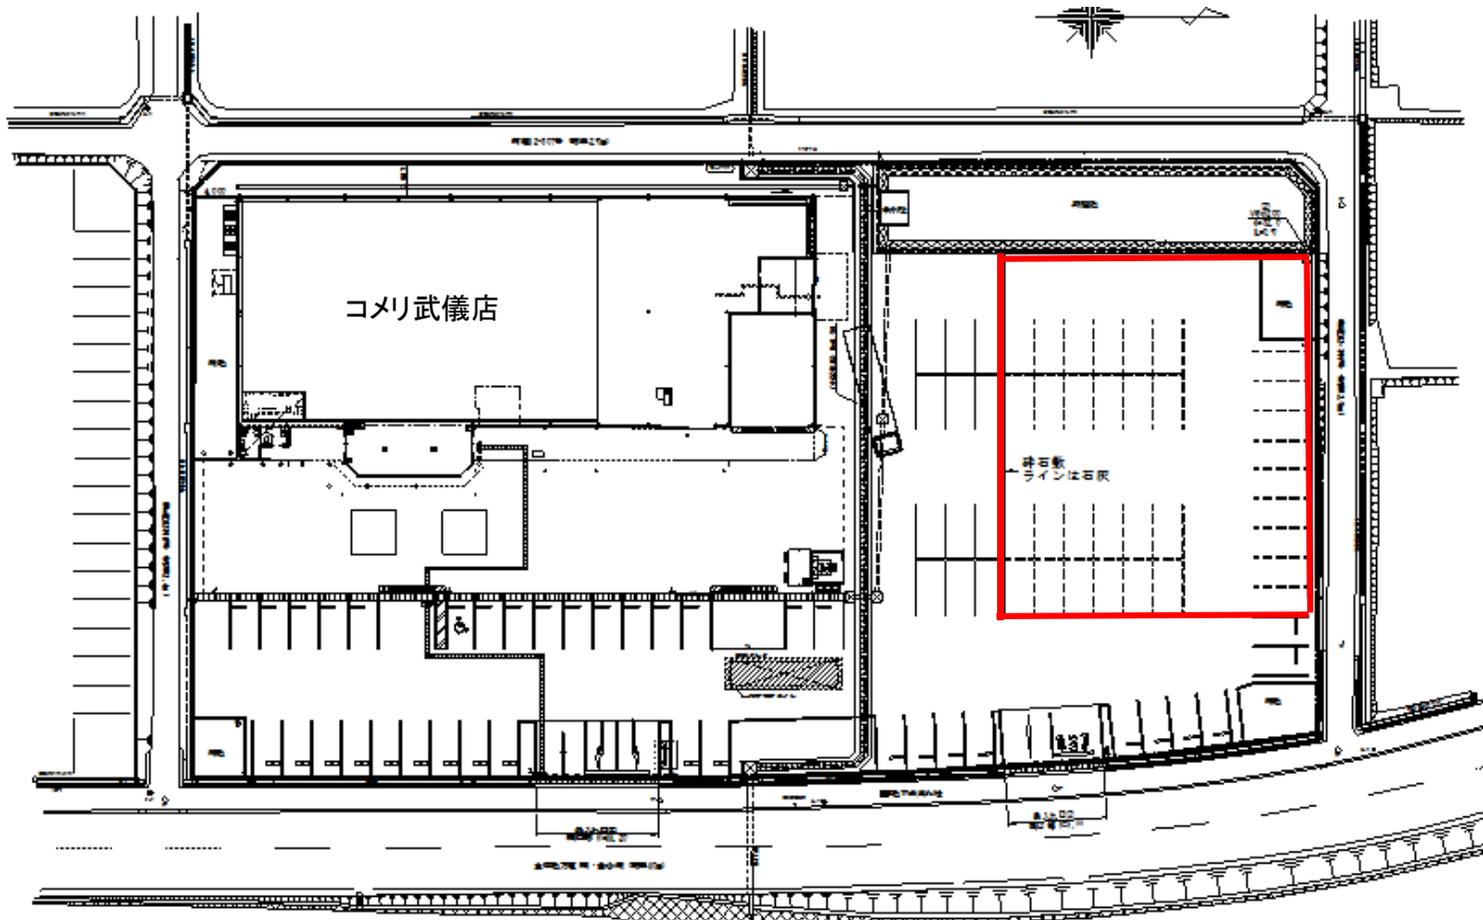

## 物件概要

- 所在地 岐阜県関市下之保2208番地  
(ハード&グリーン武儀店)
- 敷地面積 約1,722.61坪
- 契約面積 約60坪
- 用途地域 無指定
- 設備 下水道、電気空調、高圧受電
- 条件 応相談  
※引渡しから50%、  
開店から100%
- 契約形態 事業用転借地権設定契約
- 契約期間 応相談  
(2033年3月まで可能)
- 敷金 延床面積あたり30,000円
- 中途解約 6か月前文書予告  
現状回復の上敷金放棄(代替  
テナント紹介の場合は敷金返  
還)
- その他 共用部維持管理費実費精算

## お問合せ先

〒950-1492  
新潟市南区清水4501-1  
株式会社コメリ  
開発建設本部  
リーシンググループ  
TEL:025-371-4147  
FAX:025-371-4430